



ΕΦΗΜΕΡΙΣ ΤΗΣ ΚΥΒΕΡΝΗΣΕΩΣ

ΤΗΣ ΕΛΛΗΝΙΚΗΣ ΔΗΜΟΚΡΑΤΙΑΣ

ΤΕΥΧΟΣ ΤΕΤΑΡΤΟ **Αρ. Φύλλου 1198**

31 Δεκεμβρίου 2002

ΠΕΡΙΕΧΟΜΕΝΑ

ΑΠΟΦΑΣΕΙΣ

ΑΠΟΦΑΣΕΙΣ

Αριθ. 4031 (1)

Έγκριση τοπικού ρυμοτομικού σχεδίου στην εκτός του εγκεκριμένου σχεδίου περιοχή Ριζαριού Τρικάλων για τον καθορισμό χώρου εγκαταστάσεων του υπεραστικού ΚΤΕΛ Ν. Τρικάλων και καθορισμός όρων και περιορισμών δόμησης αυτού.

Ο ΓΕΝΙΚΟΣ ΓΡΑΜΜΑΤΕΑΣ ΠΕΡΙΦΕΡΕΙΑΣ ΘΕΣΣΑΛΙΑΣ

Έχοντας υπόψη:

1. Το άρθρο 26 του Ν. 1337/83 «Επέκταση των πολεοδομικών σχεδίων, οικιστική ανάπτυξη και σχετικές ρυθμίσεις» (ΦΕΚ 33 Α΄) όπως αντικαταστάθηκε με την παρ. 13 του άρθρου 8 του Ν. 1512/1985 «Τροποποίηση και συμπλήρωση πολεοδομικών διατάξεων, ρύθμιση συναφών θεμάτων και θεμάτων του Ταμείου Νομικών» (ΦΕΚ 4 Α΄) και με την παρ. 1 του άρθρου 29 του Ν. 2224/1994 «Ρύθμιση θεμάτων εργασίας, συνδικαλιστικών δικαιωμάτων, υγιεινής και ασφάλειας των εργαζομένων και οργάνωσης Υπουργείου Εργασίας και των εποπτευομένων από αυτό νομικών προσώπων και άλλες διατάξεις» (ΦΕΚ 112 Α΄).

2. Τις διατάξεις των άρθρων 7, 8 και 9 του Ν. 1577/85 «Γενικός Οικοδομικός Κανονισμός» (ΦΕΚ 210Α΄) όπως τροποποιήθηκαν και ισχύουν σήμερα.

3. Την παρ. 2δ του άρθρου 29 του Ν. 2831/2000 (ΦΕΚ 140 Α΄) όπως αντικαταστάθηκε με το άρθρο 10 του Ν. 3044/2002 (ΦΕΚ 197 Α΄/2002).

4. Την 315/2001 απόφαση του Δημοτικού Συμβουλίου Τρικκαίων και το γεγονός ότι κατά της παραπάνω απόφασης δεν υποβλήθηκαν ενστάσεις.

5. Την από 30.8.2002 Συνοπτική Τεχνική Έκθεση του Πολεοδόμου-Συγκοινωνιολόγου Ανδρέα Παραπανήσιου.

6. Τις αποφάσεις 33/97 και 34/97 της Τακτικής Ολομέλειας του Αρείου Πάγου.

7. Τις γνωμοδοτήσεις των αρμόδιων Υπηρεσιών για την καταλληλότητα του χώρου (ΝΕΧΩΠ Δ/νσης Γεωργίας, Δασαρχείο, Αρχαιολογικές Υπηρεσίες, Δ/νση Τεχνικών Υπηρεσιών Ν. Τρικάλων, Τμήμα Συγκοινωνιών, ΔΕΣΕ).

8. Την θετική γνωμοδότηση 146/21/3.12.2002 του Περιφερειακού Συμβουλίου Χωροταξίας, Οικισμού και Περιβάλλοντος της ΔΙΠΕΧΩ Θεσσαλίας.

9. Το γεγονός ότι από τις κανονιστικές διατάξεις της Απόφασης αυτής δεν προκαλείται δαπάνη σε βάρος του Κρατικού Προϋπολογισμού και του οικείου Δήμου.

Επειδή στην προκειμένη περίπτωση ζητείται η έγκριση τοπικού ρυμοτομικού στην εκτός του εγκεκριμένου σχεδίου περιοχή Ριζαριού Δήμου Τρικκαίων για την ανέγερση των κτιριακών εγκαταστάσεων του υπεραστικού ΚΤΕΛ Ν. Τρικάλων. Το γήπεδο των υπό ανέγερση εγκαταστάσεων του ΚΤΕΛ βρίσκεται εκτός του εγκεκριμένου Γ.Π.Σ. και εντός της εγκεκριμένης Ζ.Ο.Ε.

Ειδικότερα ο χώρος ο οποίος προτείνονταν από το εγκεκριμένο Γ.Π.Σ. για την ανέγερση του ΚΤΕΛ βρισκόταν πλησίον του σιδηροδρομικού σταθμού. Ο χώρος αυτός ήταν εμβαδού περίπου 4.500 τ.μ. και δεν αρκούσε για τις κτιριακές ανάγκες του ΚΤΕΛ. Επιπλέον ήταν σε κεντρικό σημείο της πόλης , σε περιοχή που υπάρχουν κατοικίες. Η θέση αυτή είναι ήδη επιβαρυμένη από τις αποβιβάσεις και επιβιβάσεις στον σιδηροδρομικό σταθμό και κάθε επιπλέον φόρτωση θα δημιουργούσε πρόβλημα στον κυκλοφοριακό ιστό της πόλης.

Η προβλεπόμενη νέα θέση στον περιφερειακό δρόμο της πόλης δεν βρίσκεται μακριά από το κέντρο και είναι έτσι εύκολη η πρόσβαση των κατοίκων από αυτό. Επί πλέον η χρήση των περιφερειακών δακτυλίων από τους κατοίκους του Νομού καθιστά ευκολότερη την πρόσβασή τους, αφού δεν απαιτείται η είσοδός τους στο κέντρο για τη μετακίνησή τους με το ΚΤΕΛ.

Επίσης όπως αναφέρεται στο 2009/25.9.2002 έγγραφο

του Δήμου Τρικκαίων ο χώρος ο οποίος από το ΓΠΣ προβλέπονταν για την ανέγερση του ΚΤΕΛ στη θέση κοντά στο σιδηροδρομικό σταθμό,από το σχέδιο πόλης Τρικάλων του 1937 ήταν χαρακτηρισμένος ως χώρος πρασίνου και μετά την μεταφορά του χώρου ΚΤΕΛ στην εκτός σχεδίου περιοχή Ριζαριού, ο Δήμος Τρικκαίων θα προχωρήσει στην τροποποίηση του Γ.Π.Σ. ώστε ο παραπάνω χώρος να παραμείνει ως χώρος πρασίνου, αποφασίζουμε:

1. Εγκρίνεται τοπικό ρυμοτομικό σχέδιο στην εκτός σχεδίου περιοχή Ριζαριού Τρικάλων για την ανέγερση των κτιριακών εγκαταστάσεων του Υπεραστικού Σταθμού ΚΤΕΛ Ν. Τρικάλων σε γήπεδο εμβαδού 20.000 τ.μ., όπως απεικονίζεται με τα στοιχεία Α, Β, Γ, Δ, Α στο σχετικό πρωτότυπο διάγραμμα σε κλ. 1: 500 που συντάχθηκε από τον Αγρ. Τοπογράφο Μηχ. Βασίλειο Χαρισούλη και θεωρήθηκε από την Πολεοδομική Υπηρεσία Δήμου Τρικκαίων.

2. Οι όροι και περιορισμοί δόμησης του παραπάνω χώρου ορίζονται ως εξής:

Μέγιστο ποσοστό κάλυψης 30%
Ελάχιστες αποστάσεις από τα όρια 10 μ.
Μέγιστος αριθμός ορόφων 3
Μέγιστο ύψος 11 μ.
Συντελεστής δόμησης 0.9
Συντελεστής κατ' όγκου εκμετάλλευσης 3.3

Η ισχύς της παρούσας απόφασης αρχίζει από τη δημοσίευσή της στην Εφημερίδα της Κυβερνήσεως.


Η απόφαση αυτή να δημοσιευθεί στην Εφημερίδα της Κυβερνήσεως.

Λάρισα, 4 Δεκεμβρίου 2002

Ο Γενικός Γραμματέας Περιφέρειας
ΙΩΑΝΝΗΣ ΚΑΡΑΤΖΙΩΤΗΣ

ΤΟΠΟΓΡΑΦΙΚΟ ΔΙΑΓΡΑΜΜΑ ΙΔΙΟΚΤΗΣΙΑΣ

Ε = 20000,00 μ2

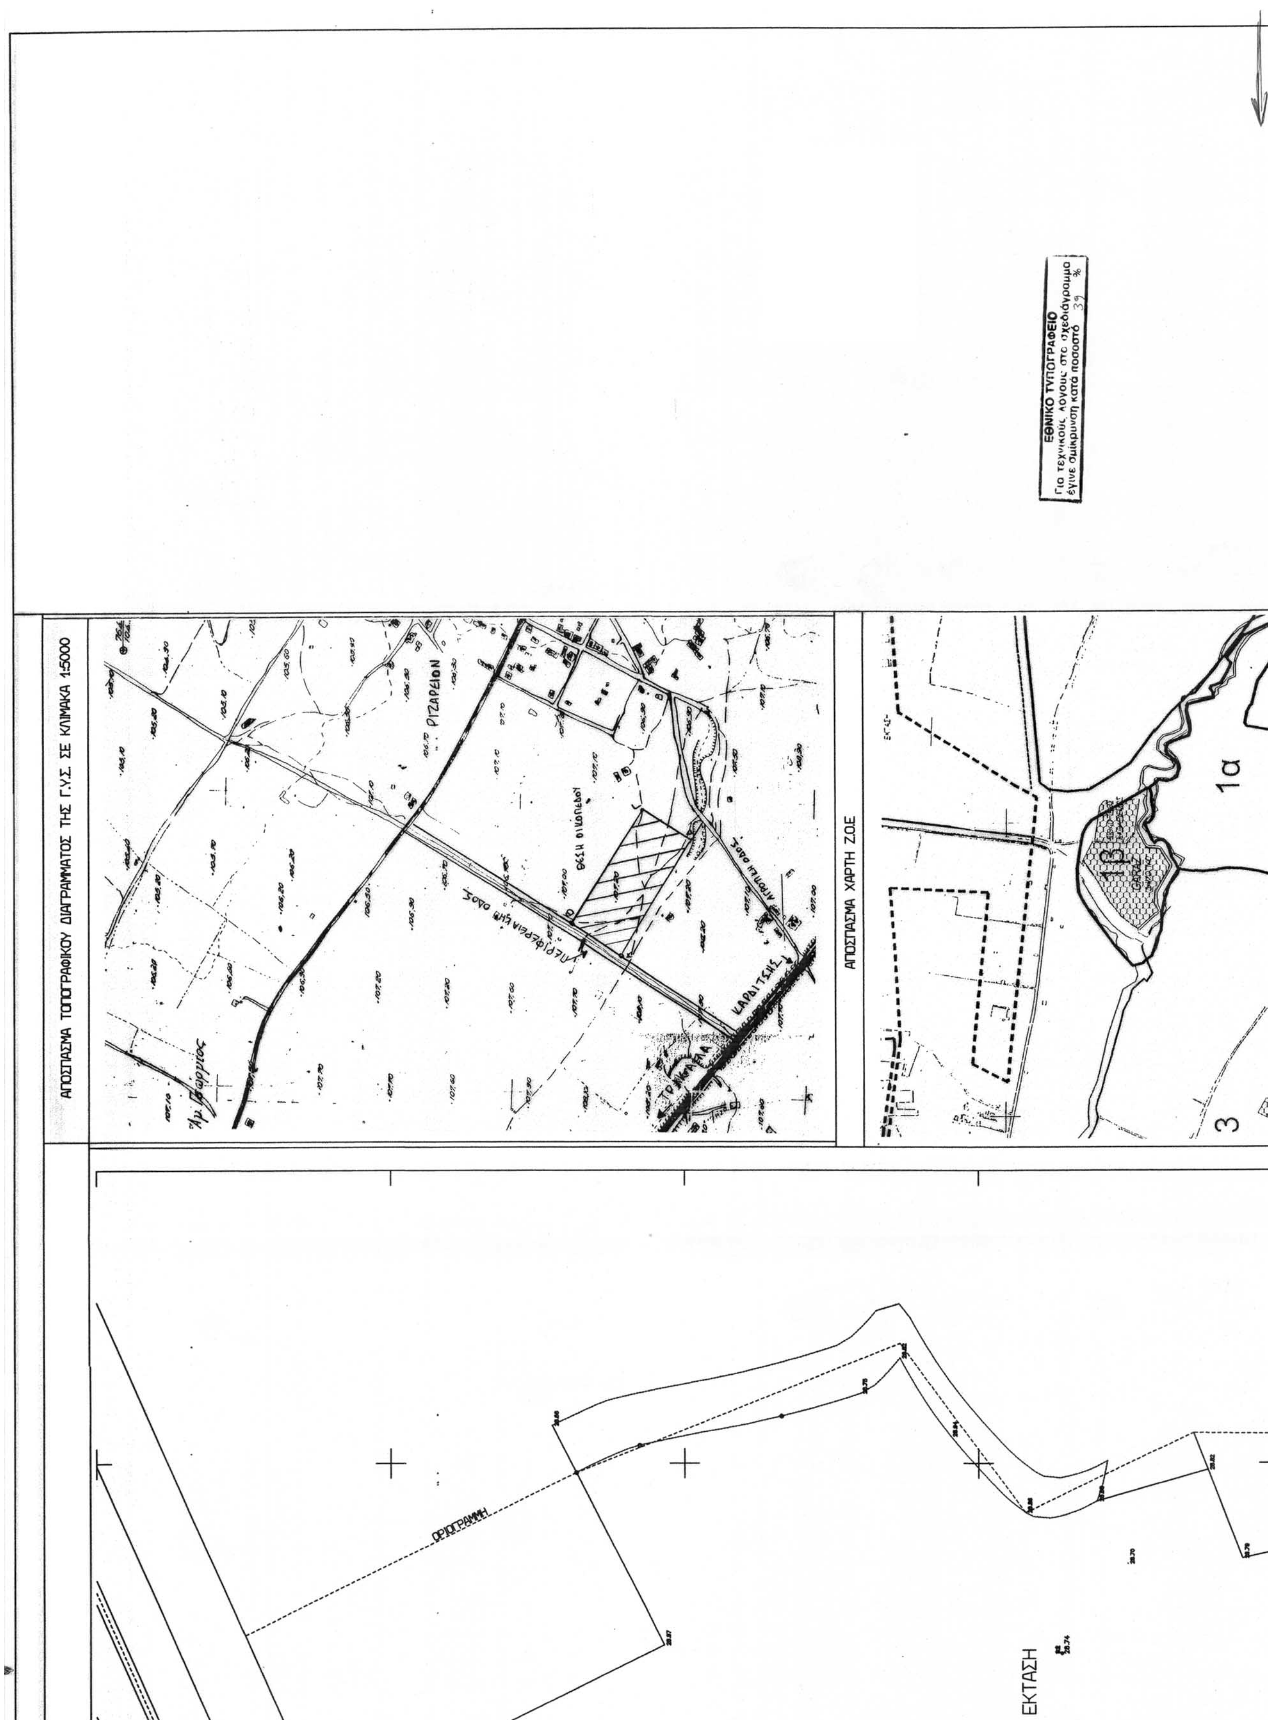
ΕΘΝΙΚΟ ΤΥΠΟΓΡΑΦΕΙΟ
Για τεχνικούς λόγους στο σχεδιάγραμμα έγινε σμίκρυνση κατά ποσοστό 39 %
ΑΠΟΣΠΑΣΜΑ ΤΟΠΟΓΡΑΦΙΚΟΥ ΔΙΑΓΡΑΜΜΑΤΟΣ ΤΗΣ Γ.Υ.Σ. ΣΕ ΚΛΙΜΑΚΑ 1:5000
ΡΙΖΑΡΕΙΟΝ
ΚΑΡΔΙΤΣΑΣ
ΑΠΟΣΠΑΣΜΑ ΧΑΡΤΗ Ζ.Ο.Ε
1α
1β
3
ΟΡΙΟΓΡΑΜΜΗ
ΕΚΤΑΣΗ

ΔΗΜΟΤΙΚΗ ΕΚΤΑΣΗ

ΔΗΜΟΤΙΚΗ ΟΔΟΣ με πλ. 7.50 μ. (ασφαλτοστρωμένη)


ΑΓΡΟΣ
ΙΔΙΟΚΤΗΣΙΑ
κληρ. Γ. ΜΠΕΝΕΚΗ

ΟΡΙΟΓΡΑΜΜΗ

ΟΙΚΙΣΜΟΣ ΡΙΖΑΡΙΟΥ

1/Κ

ΚΛΙΜΑΚΑ 1:500

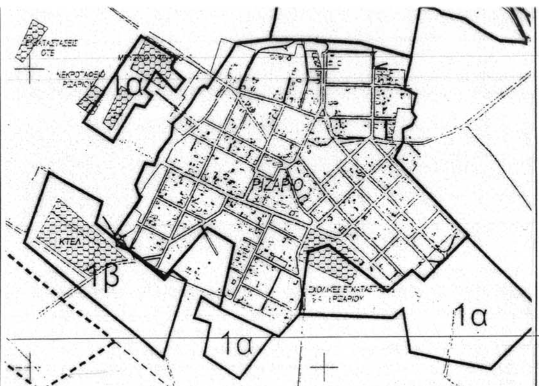

ΣΤΟΙΧΕΙΑ ΙΔΙΟΚΤΗΣΙΑΣ

ΔΗΛΩΣΗ ΧΡΗΣΗΣ ΓΗΣ ΚΑΙ ΟΡΩΝ ΔΟΜΗΣΗΣ

Το ακινητο βρισκεται σε εντος Ζ.Ο.Ε. περιοχη απο την 16/6/1990 και συγκεκριμενα στην περιοχη με στοιχειο 1.β και χρηση κτιρια κοινης ωφελειας.

Οικοδομειται βασει του Π.Δ. 24/5/85 περι εκτος σχεδιου δομηση, με του ειδικου ορου του αρθρου 7 περι κτιριων κοινης ωφελειας.

ΠΡΟΤΕΙΝΟΜΕΝΟΙ ΟΡΟΙ ΔΟΜΗΣΗΣ

Μεγιστο ποσοστο καλυψης 30%
Ελαχιστες αποστασεις απο τα ορια 10μ.
Μεγιστος αριθμος οροφων 3
Μεγιστο υψο 11μ.
Συντελεστης δομησης 0.9
Συντελεστης κατ'ογκον εκμεταλευσης 3.3

Ο μηχανικος.

ΕΜΒΑΔΟΝ ΕΚΤΑΣΗΣ (Α,Β,Γ,Δ,Α)

Ε = 20000.00 μ^2

ΚΩΔΙΚΟΣ : Ε	ΕΜΒΑΔΟ = 20000.003	ΚΟΡΥΦΕΣ = 4
ΚΟΡΥΦΗ	Χ	Υ
Α	975.871	987.798
Β	1067.164	1028.618
Γ	1125.903	835.811
Δ	1034.603	795.014

ΥΠΕΥΘΥΝΗ ΔΗΛΩΣΗ ΙΔΙΟΚΤΗΤΗ

Ο υπογράφων ΥΠΕΡΑΣΤΙΚΟ ΚΤΕΛ Ν. Τρικάλων ιδιοκτήτης της ιδιοκτησιας με στοιχεία ΑΒΓΔΑ δηλωνω υπευθυνα ότι τα όρια που υπέδειξα πρός αποτύπωση είναι τα αληθή.

- Ο -
ΔΗΛΩΝ

ΠΕΛΑΣ ΑΘΑΝΑΣΙΟΣ

ΕΛΛΗΝΙΚΗ ΔΗΜΟΚΡΑΤΙΑ
ΠΕΡΙΦΕΡΕΙΑ ΘΕΣΣΑΛΙΑΣ
ΝΟΜΟΣ ΤΡΙΚΑΛΩΝ
ΝΟΜΑΡΧ.ΑΥΤΟΔΙΟΙΚΗΣΗ ΤΡΙΚΑΛΩΝ
ΔΗΜΟΣ ΤΡΙΚΚΑΙΩΝ
Δ/ΝΣΗ ΠΟΛΕΟΔΟΜΙΑΣ
ΤΜΗΜΑ ΠΟΛΕΟΔΟΜΙΑΣ

ΕΓΚΡΙΣΗ ΤΟΠΙΚΟΥ ΡΥΜΟΤΟΜΙΚΟΥ ΣΧΕΔΙΟΥ στην περιοχή Ριζαριού του Δήμου Τρικκαίων για την ανέγερση των κτιριακών εγκαταστάσεων του υπεραστικού ΚΤΕΛ Ν.Τρικάλων

Π.Δ 16-6-1990 ΖΟΕ ΦΕΚ(363/Δ/13-7-1990)
Π.Δ 24-5-85 (ΦΕΚ 270/Δ)

ΒΕΒΑΙΩΣΗ Βεβαιούται ότι η εμφανόμενη στο σχέδιο ρυμοτομία και οι προτεινόμενοι Όροι δόμησης είναι σύμφωνοι με την υπ' αριθμ.315/2001 Α.Δ.Σ
*ΔΕΝ καθιστά οικόπεδα άρτια ούτε ήμη άρτια και δε ρυμοτομεί νομίμως υφιστάμενα κτίρια.

Ο ΔΗΜΑΡΧΟΣ

ΓΕΩΡΓΙΟΣ ΣΠΑΘΗΣ

ΣΥΝΕΤΑΓΗ	ΕΛΕΓΧΘΗΚΕ	ΘΕΩΡΗΘΗΚΕ
ΧΑΡΙΣΟΥΛΗΣ Γ. ΒΑΣΙΛΕΙΟΣ ΑΓΡΟΝΟΜΟΣ ΤΟΠΟΓΡΑΦΟΣ ΜΗΧΑΝΙΚΟΣ ΜΕΛΟΣ Τ.Ε.Ε. ΑΡΙΘΜΟΣ ΜΗΤΡΩΟΥ 71216 ΜΑΝΑΗΛ ... ΤΗΛ. 614039 Α.Φ.Μ. 046915950 - Α' ΔΟΥ	ΤΡΙΚΑΛΑ 18/2/2002 Τοπογράφος Μηχανικός Δήμου Τρικκαίων	ΤΡΙΚΑΛΑ ../2002 Θεόφιλος Κουκόσιας Αρχιτέκτων Μηχ/κός με Α' Β

ΤΟ Κ.Σ.Χ.Ο.Π.

ΕΛΕΧΘΗΚΕ
../../2002

ΕΓΚΡΙΝΕΤΑΙ

ΘΕΩΡΗΘΗΚΕ

ΠΕΡΙΦΕΡΕΙΑΚΟ ΣΥΜΒΟΥΛΙΟ ΧΩΡΟΤΑΞΙΑΣ ΟΙΚΙΣΜΟΥ & ΠΕΡΙΒΑΛΛΟΝΤΟΣ
Το παρόν σχεδιάγραμμα εξετάσθηκε από το Π.Σ.Χ.Ο.Π. την 3-12-02 και εγκρίθηκε σύμφωνα με την ... 24/3-12-02 γνωμοδότηση
ΠΡΟΕΔΡΟΣ ΓΡΑΜΜΑΤΕΑΣ

ΠΕΡΙΦΕΡΕΙΑ ΘΕΣΣΑΛΙΑΣ
Δ/ΝΣΗ ΠΕΡΙΒΑΛΛΟΝΤΟΣ
& ΧΩΡΟΤΑΞΙΑΣ
ΕΓΚΡΙΝΕΤΑΙ
ΑΠΟΦΑΣΗ 4051/02
Λάρισα 4-12-02
Ο ΠΡΟΪΣΤΑΜΕΝΟΣ

ΧΡΙΣΤΟΣ ΜΠΟΜΠΟΡΙΔΗΣ ΚΩΝ/ΝΟΣ ΜΠΑΛΛΑΝΟΣ ΧΡΙΣΤΟΣ ΜΠΟΜΠΟΡΙΔΗΣ

Αριθ. 3754 (2)

Κήρυξη αναδασωτέας έκτασης 3,00 στρεμμάτων, στη θέση «Παλιούρι» Περιφέρειας Δήμου Σούρπης, Ν. Μαγνησίας.

Ο ΓΕΝΙΚΟΣ ΓΡΑΜΜΑΤΕΑΣ ΠΕΡΙΦΕΡΕΙΑΣ ΘΕΣΣΑΛΙΑΣ

Έχοντας υπόψη:

1. Τις διατάξεις του Ν. 3200/55 περί διοικητικής αποκέντρωσης όπως τροποποιήθηκαν και συμπληρώθηκαν μεταγενέστερα με το Ν.Δ. 532/70.

2. Τις διατάξεις του άρθρου 117 παρ. 3 του Συντάγματος.

3. Τις διατάξεις του Ν. 998/79 «Περί προστασίας Δασών κ.λπ.» και ειδικότερα:

α) Του άρθρου 41 παρ. 1.

β) Του άρθρου 38 παρ. 1.

γ) Του άρθρου 43.

4. Τις διαταγές του Υπουργείου Γεωργίας: α) 160417/1180/8.7.80 & β) 182447/3049/24.9.80.

5. Το Ν. 2503/30.5.97 «Περί διοίκησης, αποκέντρωσης, στελέχωσης της Περιφέρειας κ. α. δ/ξεις».

6. Την 1860/23.4.2001 (ΦΕΚ 421/τ.Β΄/12.4.2001) απόφαση του Γενικού Γραμματέα της Περιφέρειας Θεσσαλίας, περί εξουσιοδοτήσεως των Δ/ντών Δασών των Νομών της Περιφέρειας να υπογράφουν με εντολή του αποφάσεις για την κήρυξη αναδασωτέων εκτάσεων.

7. Την 3209/11.12.2002 πρόταση του Δασαρχείου Αλμυρού, με την οποία προτείνεται η κήρυξη της έκτασης που αναφέρεται στο θέμα ως αναδασωτέας, αποφασίζουμε:

Κηρύσσουμε αναδασωτέα με σκοπό τη διατήρηση του χαρακτήρα της, ως δασική και την αποκατάσταση με φυσική αναγέννηση της βλάστησης, που εκμεταλλεύθηκε παράνομα με εξόρυξη μαρμάρων, την Συνιδιόκτητη δασική έκταση με δασικό χαρακτήρα, εμβαδού 3,00 στρεμ., που βρίσκεται στη θέση «Παλιούρι» Περιφέρειας Δήμου Σούρπης, Ν. Μαγνησίας και προσδιορίζεται από τα στοιχεία Α, Β, Γ, Δ, Α και έχει όρια:

Ανατολικά: Συνιδιόκτητη δασική έκταση.

Δυτικά: Συνιδιόκτητη δασική έκταση.

Βόρεια: Συνιδιόκτητη δασική έκταση.

Νότια: Συνιδιόκτητη δασική έκταση,

όπως φαίνεται στο συνημμένο διάγραμμα, που αποτελεί αναπόσπαστο μέρος της απόφασης αυτής.

Η απόφαση αυτή να δημοσιευθεί στην εφημερίδα της Κυβερνήσεως.

Βόλος, 16 Δεκεμβρίου 2002

Με εντολή Γενικού Γραμματέα Περιφέρειας

Ο Διευθυντής Δασών κ.α.α.

ΚΩΝΣΤΑΝΤΙΝΟΣ Γ. ΜΑΛΚΑΣ

ΔΑΣΑΡΧΕΙΟ ΑΛΜΥΡΟΥ


Ανήκει στην 3754/16-12-02 απόφαση Δ/νσης Δασών Μαγνησίας.

ΤΟΠΟΓΡΑΦΙΚΟ ΣΧΕΔΙΑΓΡΑΜΜΑ

Εκμεταλλευθείσης παράνομα με εξόρυξη μαρμάρων Συν/τησ δασικής εκτάσεως εμβαδού..3,0....στρεμ.στη δασική θέση "Πανηγύρι" περιοχής Δήμου Σούρπης.... του Ν.Μαγνησίας.

ΚΛΙΜΑΚΑ 1:5000

Εμβαδόν ΑΒΓΔΑ = 3,0 Στρέμματα

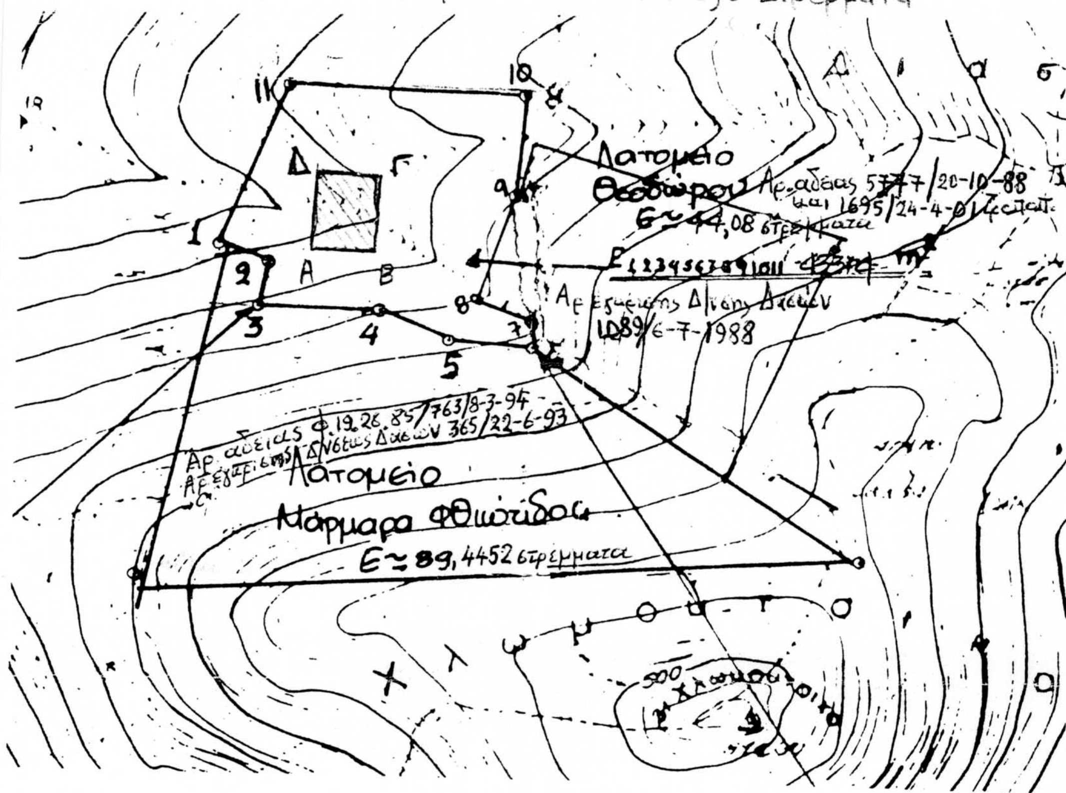

Αλμυρός 6-12-2002
Ο Συντάκτης

Θεόδωρος Απ. Τσαμανής
Δασοπόνος

ΘΕΩΡΗΘΗΚΕ
Αλμυρός 6-12-2002
Ο Δασάρχης Αλμυρού

ΣΑΚΕΛΛΑΡΙΟΥ
ΔΑΣΟΛΟΓΟΣ ΜΕ ΒΑΘΜΟ Δ/ΝΤΗ

ΘΕΩΡΗΘΗΚΕ
Αλμυρός 16-12-2002
Ο Δ/ντής Δασών α.α.

Κων/νος Μάλλιας
Δασ/γος με Αβαθμό

ΕΘΝΙΚΟ ΤΥΠΟΓΡΑΦΕΙΟ
Για τεχνικούς λόγους, το σχεδιάγραμμα έγινε σμίκρυνση κατά ποσοστό 80 %

Αριθ. 4849 (3)

Κήρυξη ως αναδασωτέας έκτασης 2,140 στρεμμάτων, στην θέση «Πισωλούρια» Δημοτικού διαμερίσματος Πλάτης, Δήμου Φιλιατρών, Νομού Μεσσηνίας.

ΟΓΕΝΙΚΟΣ ΓΡΑΜΜΑΤΕΑΣ
ΠΕΡΙΦΕΡΕΙΑΣ ΠΕΛΟΠΟΝΝΗΣΟΥ

Έχοντας υπόψη:

1. Τις δ/ξεις του Π.Δ. 51/87 «Καθορισμός των Περιφερειών της Χώρας για το σχεδιασμό κ.λπ. της περιφερειακής Ανάπτυξης».

2. Τις δ/ξεις των άρθρων 1 παρ. 1 και 2, 2 παρ.1 εδ. δ΄, 5 παρ. 3Β, 6 παρ. 7 και 7 παρ. 2 του Ν. 2503/97 «Διοίκηση, Οργάνωση, Στελέχωση της Περιφέρειας κ.λπ.».

3. Τις δ/ξεις του άρθρου 117 παρ. 3 του Συντάγματος.

4. Τις δ/ξεις του Ν. 998/79 «περί προστασίας των δασών κ.λπ.» και ειδικότερα:

α) του άρθρου 41 παρ. 1, β) του άρθρου 38 παρ. 1.

5. Τις δ/γές του Υπουργείου Γεωργίας:

α) 160417/1180/8.7.80, β) 182447/3049/24.9.80.

6. Την 4403/4.12.2002 πρόταση του Δασαρχείου Κυπαρισσίας περί κηρύξεως αναδασωτέας, της αναφερομένης στο θέμα έκτασης.

7. Την 5872/29.8.97 απόφαση του Γενικού Γραμματέα Περιφέρειας Πελ/σου «Τοποθέτηση Πρ/νων Δ/νσεων Υπηρεσιών κ.λπ. και εξουσιοδότηση υπογραφής με Εντολή Γενικού Γραμματέα Περ/ρειας Πελ/σου (Ε.Γ.Γ.Π.Π.)» (ΦΕΚ 551/τ. Β΄/3.6.98), αποφασίζουμε:

Κηρύσσουμε αναδασωτέα, με σκοπό την προστασία για την επαναδημιουργία της δασικής βλάστησης που καταστράφηκε από παράνομη εκχέρσωση από 15.9.2001 μέχρι 15.10.2001 την δημόσια δασική έκταση, εμβαδού δύο στρεμμάτων και εκατόν σαράντα τετραγωνικών μέτρων (2,140) που βρίσκεται στη θέση «Πισωλούρια» περιοχής Δημοτικού διαμερίσματος Πλάτης, Δήμου Φιλιατρών, Νομού Μεσσηνίας προσδιορίζεται από τα στοιχεία: Α, Β, Γ, Δ, Ε, Ζ, Η, Θ, Ι, Κ, Λ, Μ ,Ν, Ξ, Ο, Π ,Ρ, Σ, Τ, Υ,Φ ,Χ, Α και έχει όρια:

Ανατολικά: Αγροτική οδό, πρανές πέραν του οποίου αγροτική οδός.

Δυτικά: Δημόσια δασική έκταση.

Βόρεια: Δημόσια δασική έκταση.

Νότια: Δημόσια δασική έκταση και ελαιώνα Νικολάου Αλεξανδρόπουλου.

Όπως φαίνεται στο συνημμένο διάγραμμα που αποτελεί αναπόσπαστο μέρος της απόφασης αυτής. Προβλέπεται φυσική αναγέννηση της δασικής βλάστησης που καταστράφηκε.

Η απόφαση αυτή να δημοσιευθεί στην Εφημερίδα της Κυβερνήσεως.

Καλαμάτα, 12 Δεκεμβρίου 2002

Με εντολή Γενικού Γραμματέα Περιφέρειας
Ο Διευθυντής Δασών Μεσσηνίας
ΠΑΝ. ΜΠΑΖΙΓΟΣ



